


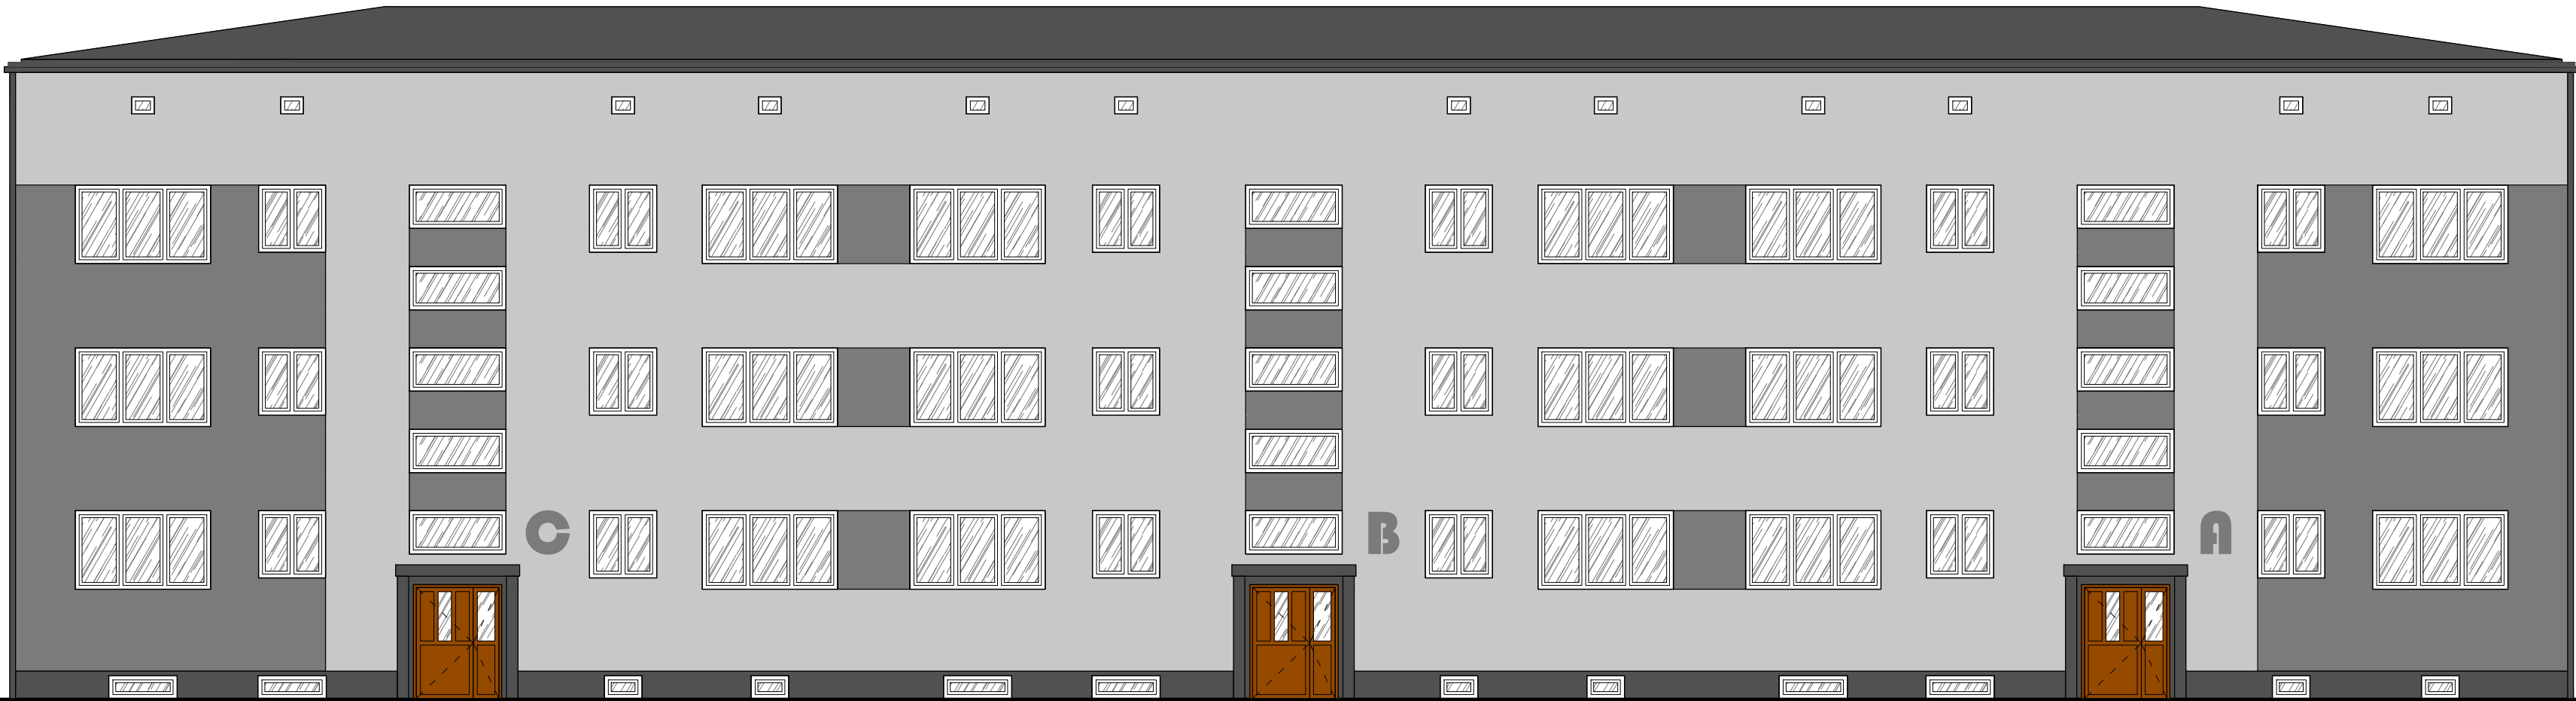

ELEWACJA WSCHODNIA



ELEWACJA POŁUDNIOWA

| LEGENDA |                                                    |              |
|---------|----------------------------------------------------|--------------|
| 1       | TYNK MINERALNY MALOWANY FARBĄ SYLIKONOWĄ           | WG RYS.      |
| 2       | COKÓŁ, KOMINY – TYNK MOZAIKOWY                     | SZARY CIEMNY |
| 3       | STOLARKA PCV OKIENNA I DRZWIOWA, ISTNIEJĄCA I NOWA | BIAŁY        |
| 4       | PARAPETY OKIENNE Z BLACHY POWLEKANEJ               | SZARY        |
| 5       | RYNNY, RURY SPUSTOWE, OBRÓBKİ BLACHARSKIE          | SZARY        |
| 6       | POKRYCIE DACHU – PAPA TERMOZGRZEWALNA              | CZARNY       |
| 7       | BALUSTRADA ZE STALI OCYNKOWANEJ, MALOWANEJ         | SZARY        |

|                                |  |
|--------------------------------|--|
| SZARY JASNY – NCS S 2000-N     |  |
| SZARY CIEMNY – NCS S 5000-N    |  |
| SZARY GRAFITOWY – NCS S 7000-N |  |

UWAGA!  
1. DOBÓR KOLORYSTYKI DO AUTORYZACJI PROJEKTANTA NA ETAPIE REALIZACJI NA PODSTAWIE PRZEDSTAWIONYCH PRÓBEK MATERIAŁÓW. W PRZYPADKU POMERZCHNI MALOWANYCH WYKONAĆ PŁASZCZYZNY PRÓBNE O WIELKOŚCI 1x1m, NASTĘPNIE WEZWAĆ PROJEKTANTA.  
2. WNEKI OKIENNE WYKOŃCZYĆ W KOLORYSTYCE I MATERIALE PRZYJĘTYM DLA DANEJ PŁASZCZYZNY ELEWACJI

| UWAGI OGÓLNE   |  |  |
|---|--|--|
| 1. Nie dokonano odkrywek ścian fundamentowych oraz strópodachu   |  |  |
| 2. Przyjęto grąg błędu w pomiarach 1-5 cm, ze względu na nierówności ścian   |  |  |
| 3. Projekt rozpatrywać razem z opisem technicznym, projektami branżowymi, kosztorysami oraz specyfikacjami tworzącymi całość opracowania   |  |  |
| 4. Wykonawca musi uwzględnić w ofercie i wykonać, w ramach istniejących pozycji kosztorysowych, wszystkie elementy wymagane przepisami oraz wynikające z zasad wiedzy technicznej, a nie uwzględnione w niniejszym opracowaniu np.: mocowania elementów, obróbki blacharskie, itp. |  |  |
| 5. Przed zamówieniem elementów wykończeniowych (okna, drzwi, obróbki blacharskie itp.) wszystkie wymiary sprawdzić na budowie z natury   |  |  |
| 6. Wraz z wymiarą okien należy przewidzieć wymiarę wszystkich parapetów zewnętrznych i wewnętrznych   |  |  |
| 7. Nową stolarkę należy zamontować w zewnętrznym licu elewacji oraz docieplić wykonując węgarek (ok. 3 cm) w trakcie ocieplania elewacji   |  |  |
| 9. Gzymsy podparapetowe usunąć do płaszczyzny ściany. Płyty balkonowe oraz balustrady wymienić z zapewnieniem izolacji przeciwwodnej   |  |  |
| 10. Należy wykonać od nowa wszystkie obróbki blacharskie oraz parapety zewnętrzne z blachy ocynkowanej malowanej lub powlekanej   |  |  |
| 11. Wszystkie zmiany za zgodą projektanta   |  |  |



DASTORE

DORADZTWO I PROJEKTOWANIE

ARCHITEKTURA

Dastore Sp. z o.o.; ul. Kościuszki 13A, 63-400 Ostrów Wielkopolski, tel. 600 078 580; e-mail: biuro@dastore.pl, www.dastore.pl  
REGON: 365332908 NIP: 622 279 65 28

ELEWACJE

|                                                                            |   |                                                            |                    |
|----------------------------------------------------------------------------|---|------------------------------------------------------------|--------------------|
| Projekt:                                                                   | Termomodernizacja budynku mieszkalnego wielorodzinnego przy ul. Paderewskiego 28 w Ostrowie Wielkopolskim                          |                                                            |                    |
| Inwestor:                                                                  | WSPÓLNOTA MIESZKANIOWA NIERUCHOMOŚCI ul. Paderewskiego 28 ul. Kościuszki 14, 63-400 Ostrów Wlkp.                                   |                                                            |                    |
| Adres inwestycji:                                                          | działka nr 7/7; j.e. 301701_1 Miasto Ostrów Wielkopolski; o.e. 0093 Ostrów Wielkopolski, ul. Paderewskiego 28, 63-400 Ostrów Wlkp. |                                                            |                    |
| Zespół projektowy:                                                         | Projektant architektura   | mgr inż. arch. Maria Jastrzębska<br>upr. nr UAN-8386/75/90 |                    |
|                                                                            | Opracowanie architektura   | mgr inż. arch. Miłosz Musiel                               |                    |
| Skala: 1:100                                                               | Faza projektu:<br>projekt budowlany                                                                                                | Data opracowania: wrzesień 2019                            | Nr rys. <b>A-7</b> |
| Projekt chroniony ustawą o prawach autorskich. Wszelkie prawa zastrzeżone. |   |                                                            | Wersja:            |