



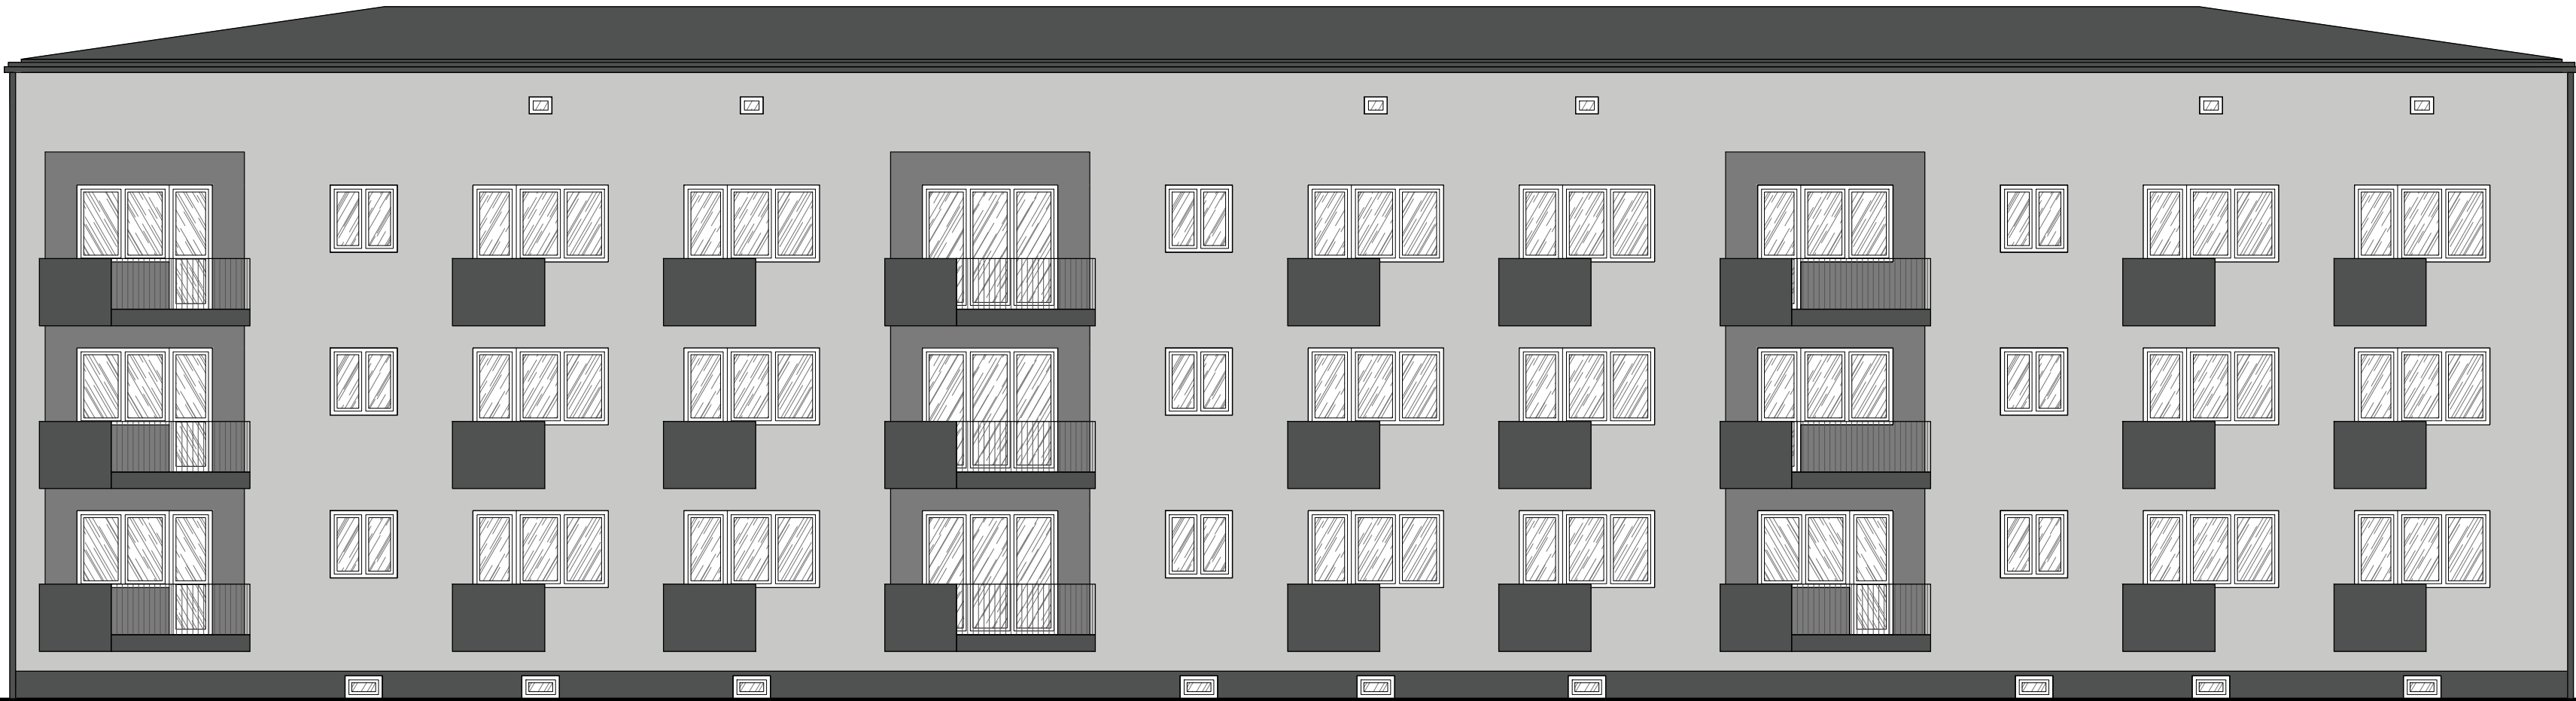

ELEWACJA ZACHODNIA

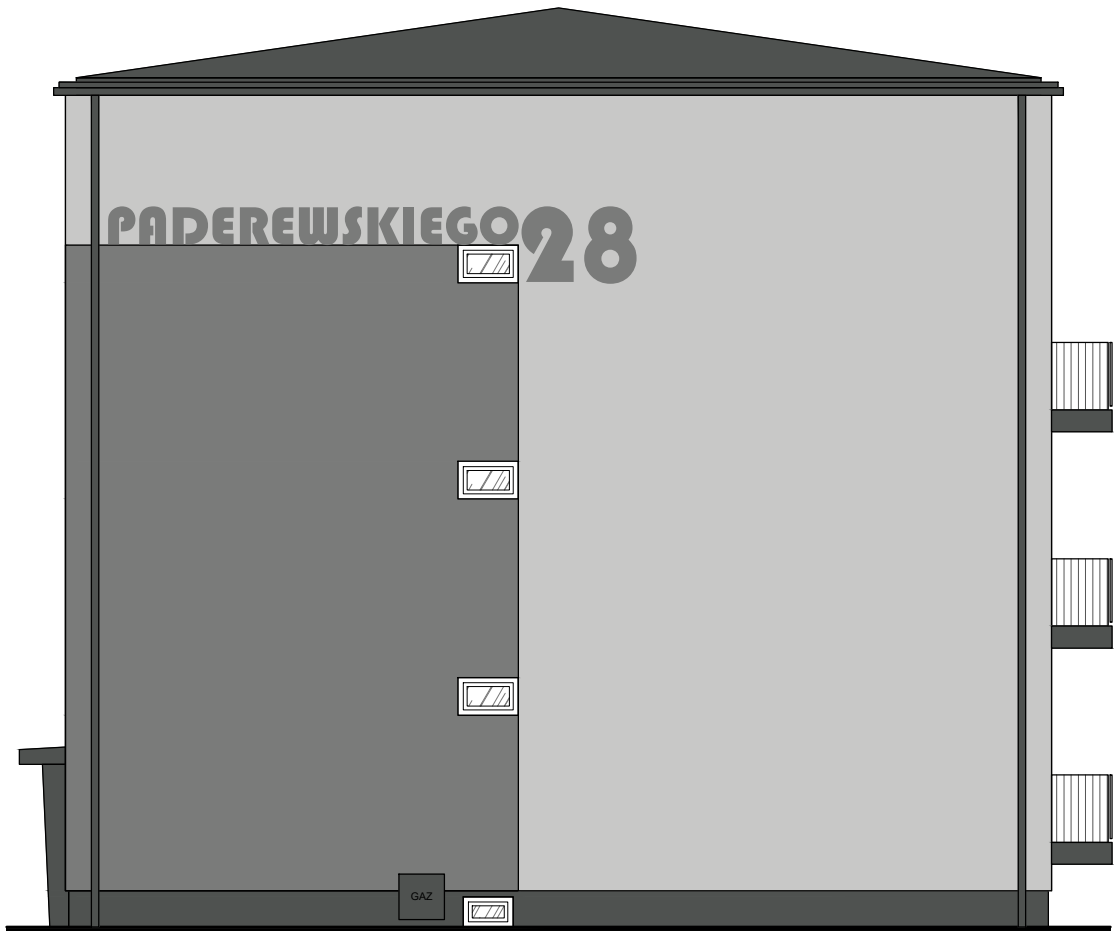

ELEWACJA PÓŁNOCNA

LEGENDA

1	TYNK MINERALNY MALOWANY FARBĄ SYLIKONOWĄ	WG RYS.
2	COKÓŁ, KOMINY – TYNK MOZAIKOWY	SZARY CIEMNY
3	STOLARKA PCV OKIENNA I DRZWIOWA, ISTNIEJĄCA I NOWA	BIAŁY
4	PARAPETY OKIENNE Z BLACHY POWLEKANEJ	SZARY
5	RYNNY, RURY SPUSTOWE, OBRÓBKİ BLACHARSKIE	SZARY
6	POKRYCIE DACHU – PAPA TERMOZGRZEWALNA	CZARNY
7	BALUSTRADA ZE STALI OCYNKOWANEJ, MALOWANEJ	SZARY

SZARY JASNY – NCS S 2000-N	
SZARY CIEMNY – NCS S 5000-N	
SZARY GRAFITOWY – NCS S 7000-N	

UWAGA!

1. DOBÓR KOLORYSTYKI DO AUTORYZACJI PROJEKTANTA NA ETAPIE REALIZACJI NA PODSTAWIE PRZEDSTAWIONYCH PRÓBEK MATERIAŁÓW. W PRZYPADKU POMERZCHNI MALOWANYCH WYKONAĆ PŁASZCZYZNY PRÓBNE O WIELKOŚCI 1x1m, NASTĘPNIE WEZWAĆ PROJEKTANTA.

2. WNEKI OKIENNE WYKOŃCZYĆ W KOLORYSTYCE I MATERIALE PRZYJĘTĄ DLA DANEJ PŁASZCZYZNY ELEWACJI

UWAGI OGÓLNE

1. Nie dokonano odkrywek ścian fundamentowych oraz strópochachu

2. Przyjęto grąż błędu w pomiarach 1–5 cm, ze względu na nierówności ścian

3. Projekt rozpatrywać razem z opisem technicznym, projektami branżowymi, kosztorysami oraz specyfikacjami tworzącymi całość opracowania

4. Wykonawca musi uwzględnić w ofercie i wykonać, w ramach istniejących pozycji kosztorysowych, wszystkie elementy wymagane przepisami oraz wynikające z zasad wiedzy technicznej, a nie uwzględnione w niniejszym opracowaniu np.: mocowania elementów, obróbki blacharskie, itp.

5. Przed zamówieniem elementów wykończeniowych (okna, drzwi, obróbki blacharskie itp.) wszystkie wymiary sprawdzić na budowie z natury

6. Wraz z wymiarą okien należy przewidzieć wymiarę wszystkich parapetów zewnętrznych i wewnętrznych

7. Nową stolarkę należy zamontować w zewnętrznym licu elewacji oraz docieplić wykonując węgarek (ok. 3 cm) w trakcie ocieplania elewacji

9. Gzymsy podparapetowe usunąć do płaszczyzny ściany. Płyty balkonowe oraz balustrady wymienić z zapewnieniem izolacji przeciwwodnej

10. Należy wykonać od nowa wszystkie obróbki blacharskie oraz parapety zewnętrzne z blachy ocynkowanej malowanej lub powlekanej

11. Wszystkie zmiany za zgodą projektanta



DORADZTWO I PROJEKTOWANIE

ARCHITEKTURA

Dastore Sp. z o.o.; ul. Kościuszki 13A, 63-400 Ostrów Wielkopolski, tel. 600 078 580; e-mail: biuro@dastore.pl, www.dastore.pl

REGON: 365332908 NIP: 622 279 65 28

ELEWACJE

Projekt:	Termomodernizacja budynku mieszkalnego wielorodzinnego przy ul. Paderewskiego 28 w Ostrowie Wielkopolskim		
Inwestor:	WSPÓLNOTA MIESZKANIOWA NIERUCHOMOŚCI ul. Paderewskiego 28 ul. Kościuszki 14, 63-400 Ostrów Wlkp.		
Adres inwestycji:	działka nr 7/7; j.e. 301701_1 Miasto Ostrów Wielkopolski; o.e. 0093 Ostrów Wielkopolski, ul. Paderewskiego 28, 63-400 Ostrów Wlkp.		
Zespół projektowy:	Projektant architektura	mgr inż. arch. Maria Jastrzębska upr. nr UAN-8386/75/90	
	Opracowanie architektura	mgr inż. arch. Miłosz Musiel	
Skala: 1:100	Faza projektu: projekt budowlany	Data opracowania: wrzesień 2019	Nr rys. A-8
Projekt chroniony ustawą o prawach autorskich. Wszelkie prawa zastrzeżone.			Wersja: