

Usługi Geodezyjno-Kartograficzne
ZBIGNIEW KOLENDĄ
 63-400 Ostrów Wielkopolski
 ul. Sukiennicza 3/1, tel. 38 09 12
 Regon 250653100

MAPA SYTUACYJNA

Miasto-Wieś Ostrów Wlkp

Gmina _____

Ark. mapy 34 Działka 73

Nr rej. gr. 484 Powierzchnia 0,0590 ha

Nr ks. wieczystej Kw 1823

Właściciel Miasto Ostrów Wlkp

Użytkownik wieczysty _____


Skala 1: 500

Data 22-10-1996 r.

Nr ks. rob. 40/96

ZBIGNIEW KOLENDĄ
 GEODETA UPRAWNIONY
 Upr. nr 14351

Mapa nie może służyć
 do celów projektowych

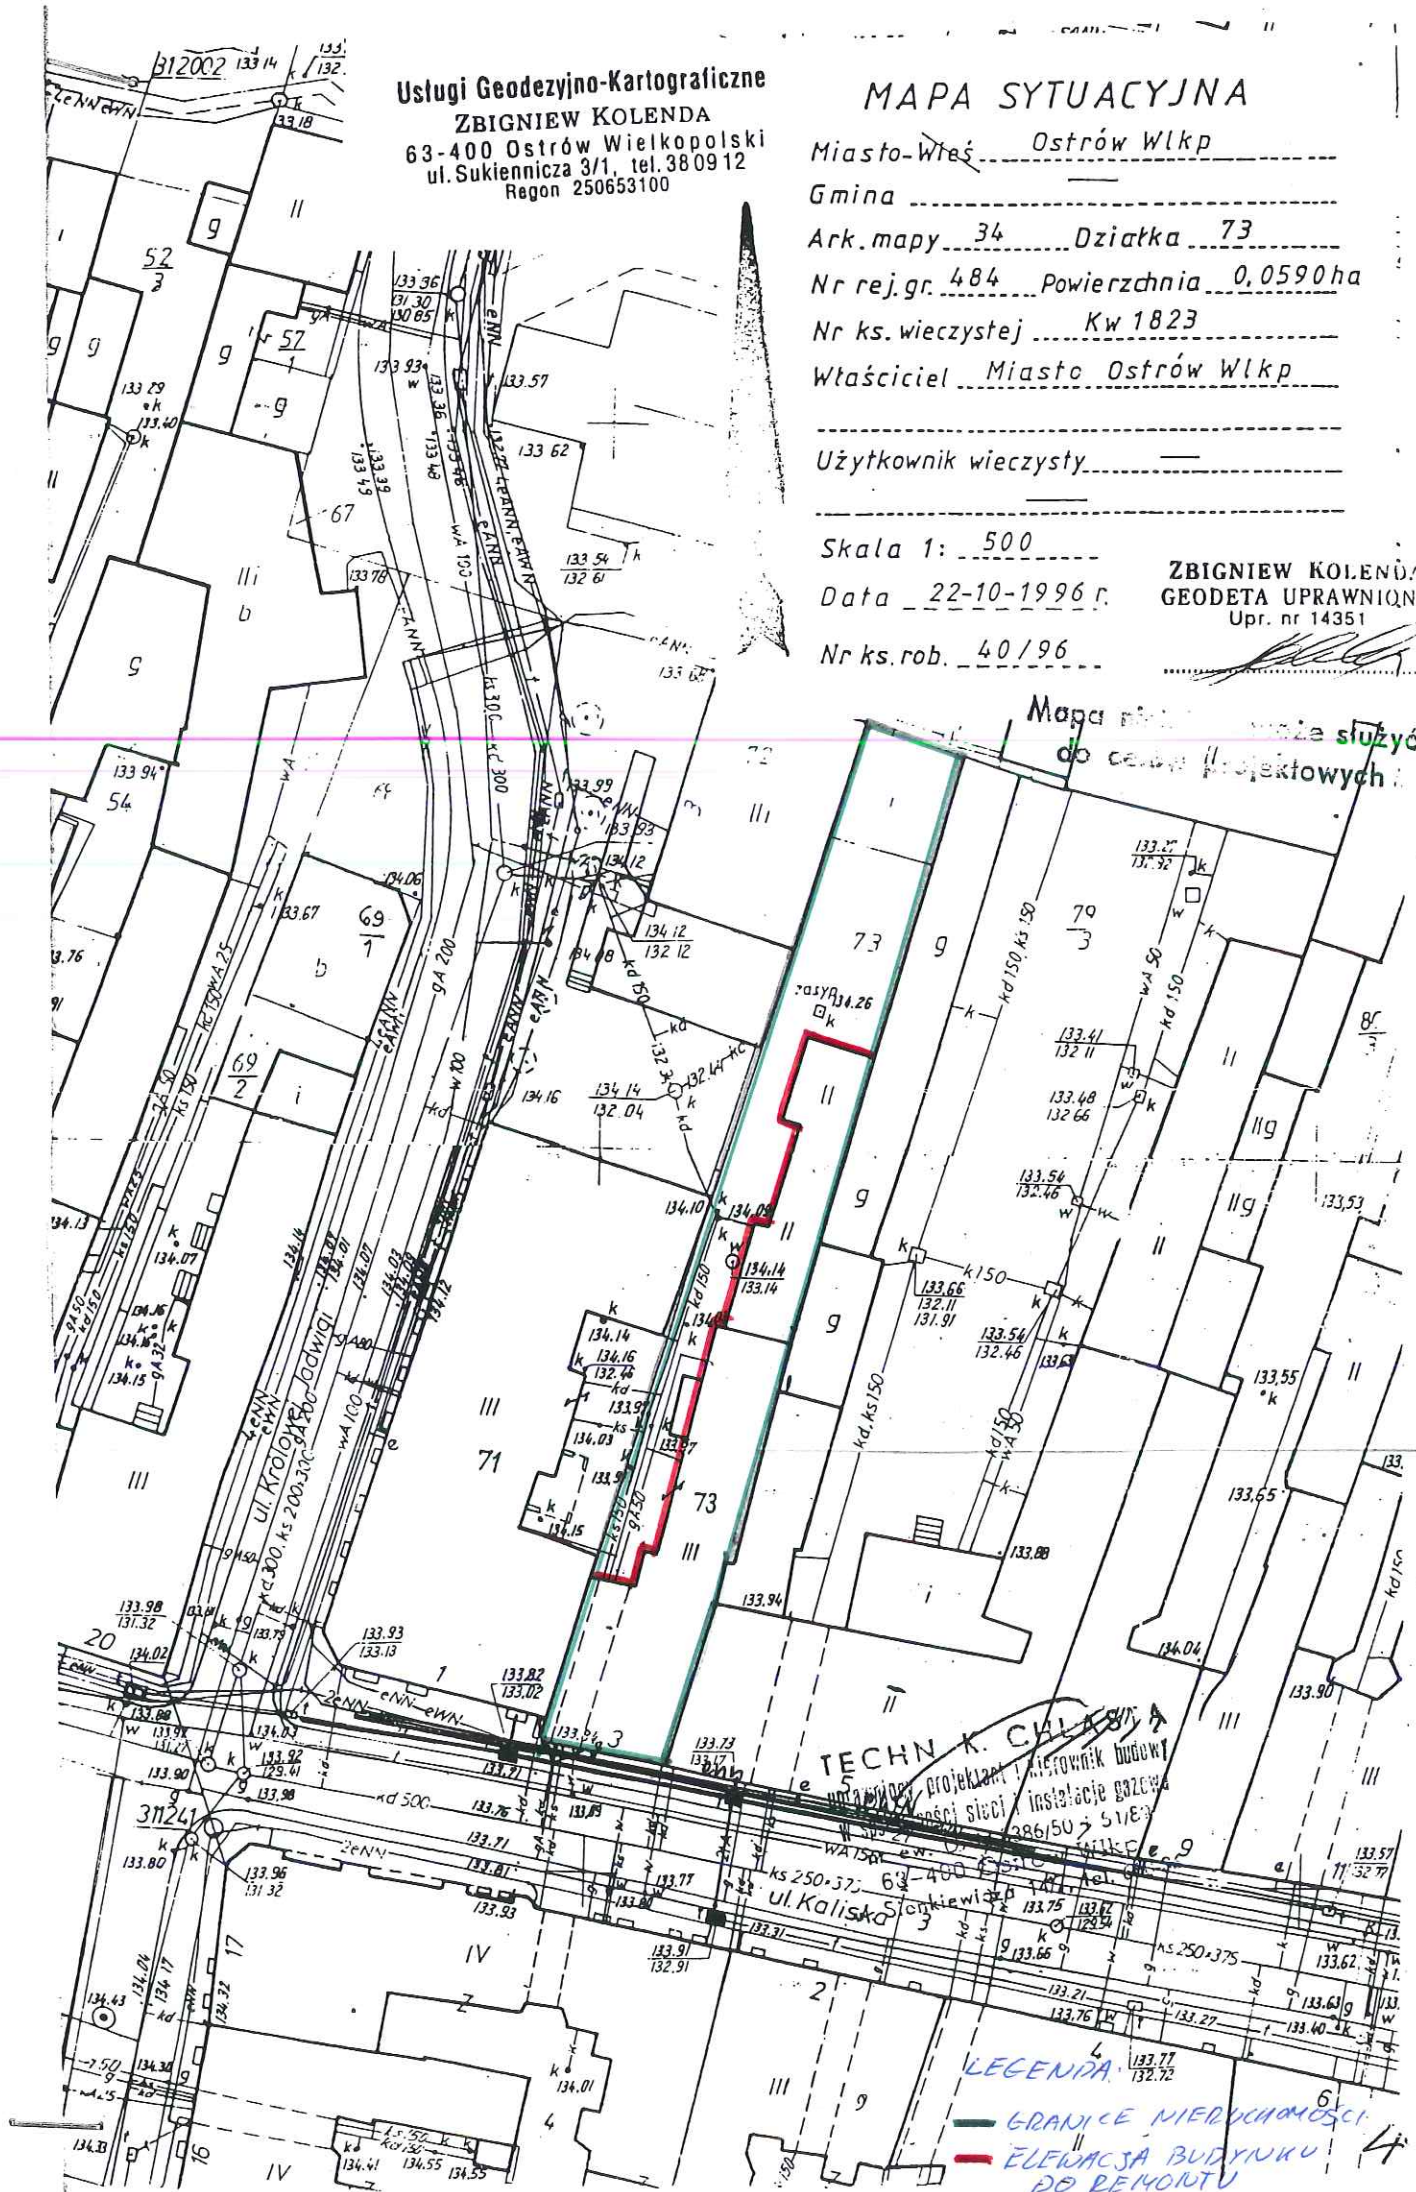

TECHN. K. GALA S.A.
 projektant i wykonawca instalacji gazowej
 ul. Kaliska 3, 63-400 Ostrów Wlkp
 tel. 38 09 12

LEGENDA
 — GRANICE NIERUCHOMOŚCI
 — ELEWACJA BUDYNKU DO REMONTU